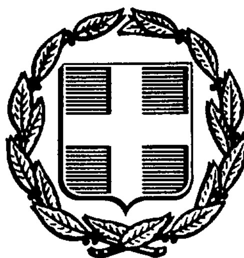


ΕΦΗΜΕΡΙΣ ΤΗΣ ΚΥΒΕΡΝΗΣΕΩΣ
ΤΗΣ ΕΛΛΗΝΙΚΗΣ ΔΗΜΟΚΡΑΤΙΑΣ

ΑΘΗΝΑ 10 ΣΕΠΤΕΜΒΡΙΟΥ 1987	ΤΕΥΧΟΣ ΤΕΤΑΡΤΟ	ΑΡΙΘΜΟΣ ΦΥΛΛΟΥ 868

ΠΕΡΙΕΧΟΜΕΝΑ

ΑΠΑΛΛΟΤΡΙΩΣΕΙΣ
ΑΠΟΦΑΣΕΙΣ

ΑΠΑΛΛΟΤΡΙΩΣΕΙΣ
ΑΠΟΦΑΣΕΙΣ

Αριθ. 2143 (1)

Κήρυξη ως αναδασωτέας εκτάσεως 3.000 τ.μ. στη θέση Τσαλτζί της Κοινότητας Γραμματικού του Νομού Αττικής.

Ο ΝΟΜΑΡΧΗΣ ΑΝΑΤ. ΑΤΤΙΚΗΣ

Έχοντας υπόψη:

1. Τις διατάξεις του Ν. 3200/55 «περί διοικητικής αποκεντρώσεως», όπως αυτές τροποποιήθηκαν μεταγενέστερα.

2. Τις διατάξεις του Ν.Δ. 1147/1972 «περί διοικήσεως μείζονος Πρωτευούσης» σε συνδυασμό με τις όμοιες του 711/72 Β.Δ.

3. Τις διατάξεις της παρ. 3 του άρθρου 117 του Συντάγματος.

4. Τις διατάξεις του Ν. 998/79 «περί προστασίας των δασών και δασικών εν γένει εκτάσεων της Χώρας», και ειδικότερα:

α) Του άρθρου 41 παρ. 1, β) του άρθρου 38 παρ. 1.

5. Τις διαταγές του Υπουργείου Γεωργίας:

α) 160417/1180/8.7.80 «περί οδηγιών για τις αναδασωτέες εκτάσεις». β) 182447/3049/24.9.80.

6. Την αριθ. 2995/87 πρόταση του Δασαρχείου Καπανδριτίου σχετικά με την κήρυξη ως αναδασωτέας, της αναφερομένης στο θέμα εκτάσεως, αποφασίζουμε:

Κηρύσσουμε αναδασωτέα, με σκοπό τη διατήρηση του χαρακτήρα της δασικής έκτασης, της οποίας η δασική βλάστηση καταστράφηκε από πυρκαγιά στις 12.6.87 από κάψιμο χόρτων του ελαιώνα από τον Ευάγγ. Χουσίνα, ώστε να αποκλεισθεί η διάθεσή της για άλλο προορισμό, τη δημόσια δασική έκταση, εμβαδού τριών χιλιάδων (3.000) τετραγ. μέτρων που βρίσκεται στη θέση Τσαλτζί της περιφέρειας της Κοινότητας Γραμματικού Νομού Αττικής και προσδιορίζεται από τα στοιχεία Α Β Γ Δ Α όπως φαίνονται στο συνημμένο διάγραμμα το οποίο αποτελεί αναπόσπαστο μέρος της αποφάσεως αυτής και έχει όρια:

Ανατολικά: Με δημόσιο δάσος.

Δυτικά: Με δημόσιο δάσος και ελαιώνα Ευαγγ. Δημ. Χρυσίνα.

Βόρεια: με δημόσιο δάσος.

Νότια: με δημόσιο δάσος και ελαιώνα Ευαγγ. Δημ. Χρυσίνα.

Η απόφαση αυτή να δημοσιευθεί στην Εφημερίδα της Κυβερνήσεως.


Αγία Παρασκευή, 27 Αυγούστου 1987

Ο Νομάρχης

ΗΡΑΚΛΗΣ ΠΑΠΑΔΟΠΟΥΛΟΣ

ΤΟΠΟΓΡΑΦΙΚΟ ΔΙΑΓΡΑΜΜΑ

(απόσπασμα αριθ. 6427/8 πινακίδας ΓΥΣ κλ. 1:5000)
καέντος δημοσίου δάσους εμβαδού 3 στρεμ., στη θέση "Τσαλτζη", περιφέρειας Γραμματικού κατά την εκραγείσα πυρκαϊά την 12-6-1987

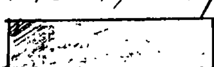
καμμένο δημόσιο δάσος υπο στοιχεία ΑΒΓΔΑ εμβαδού 3 στρέμ, συνορευόμενο χώρωθεν με δημόσιο δάσος μη καμμένο και ελαιώνα.

Καπανδρίτι 30-6-1987
Ο συντάξας Τεχν. Δασοπονίας

ΕΘ/ΘΗ
και προσαρτάται στην αριθ 2945/6-8-1987 αναφορά μας.
Καπανδρίτι 6-8-1987
Ο Δασάρχης

Βασ. Διαμασούρας

2143/27-8-87
Μαραθώνα 27-8-87
Τ.Σ. υποδιευθυντής
ΑΘΑΝΑΣΙΟΥ

Αριθ. 2094 (2)

Κήρυξη ως αναδασωτέας εκτάσεως 465 τ.μ. στη θέση Βλαστός της Κοινότητας Καλάμου του Νομού Αττικής.

Ο ΝΟΜΑΡΧΗΣ ΑΝΑΤ. ΑΤΤΙΚΗΣ

Έχοντας υπόψη:

1. Τις διατάξεις του Ν. 3200/55 «περί διοικητικής αποκεντρώσεως», όπως αυτές τροποποιήθηκαν μεταγενέστερα.

2. Τις διατάξεις του Ν.Δ. 1147/1972 «περί διοικήσεως μείζονος Πρωτευούσης» σε συνδυασμό με τις όμοιες του 711/72 Β.Δ.

3. Τις διατάξεις της παρ. 3 του άρθρου 117 του Συντάγματος της χώρας.

4. Τις διατάξεις του Ν. 998/79 «περί προστασίας των δασών και δασικών εν γένει εκτάσεων της Χώρας», και ειδικότερα:

α) Του άρθρου 41 παρ. 1, β) του άρθρου 38 παρ. 1.

5. Τις διαταγές του Υπουργείου Γεωργίας:

α) 160417/1180/8.7.80 «περί οδηγιών για τις αναδασωτέες εκτάσεις», β) 182447/3049/24.9.80.

6. Την αριθ. 906/9.7.87 πρόταση του Δασαρχείου Καπανδριτίου σχετικά με την κήρυξη ως αναδασωτέας, της αναφερομένης στο θέμα εκτάσεως, αποφασίζουμε:

Κηρύσσουμε αναδασωτέα, με σκοπό τη διατήρηση του χαρακτήρα της δασικής έκτασης, της οποίας η βλάστηση καταστράφηκε με παράνομη εκχέρσωση, περίφραξη και κατασκευή κτίσματος, ώστε να αποκλεισθεί η διάθεσή της για άλλο προορισμό, τη δημόσια διακατεχομένη δασική έκταση, εμβαδού τετρακοσίων εξήντα πέντε (465) τετραγ. μέτρων που βρίσκεται στη θέση Βλαστός της περιφέρειας της Κοινότητας Καλάμου Νομού Αττικής και προσδιορίζεται από τα στοιχεία Α - Β - Γ - Δ - Ε - Α όπως φαίνονται στο συνημμένο διάγραμμα το οποίο αποτελεί αναπόσπαστο μέρος της αποφάσεως αυτής και έχει όρια:

Ανατολικά: Με δημόσιο δάσος διακατεχόμενο.

Δυτικά: Με δάσος επί του οποίου υπάρχει παράνομη τσιμεντένια βάση.

Βόρεια: με αγροτικό δρόμο και πέραν αυτού με οικία.

Νότια: με δάσος δημόσιο διακατεχόμενο.

Η απόφαση αυτή να δημοσιευθεί στην Εφημερίδα της Κυβερνήσεως.


Αγία Παρασκευή, 27 Αυγούστου 1987


Ο Νομάρχης

ΗΡΑΚΛΗΣ ΠΑΠΑΔΟΠΟΥΛΟΣ

ΤΟΠΟΓΡΑΦΙΚΟ ΔΙΑΓΡΑΜΜΑ

Καταληφθέντος δημοσίου διακατεχομένου δάσους στη θέση "Βλαστός" περιφερείας Κοινότητος Καλάμου δια εκχερσώσεως-περιφράξεως-δενδροφυτεύσεως και ανεγέρσεως κτίσματος υπό του Βέβηλα Μιχάλη του Παναγιώτη κατοίκου Περιστερίου Αναπαύσεως 14

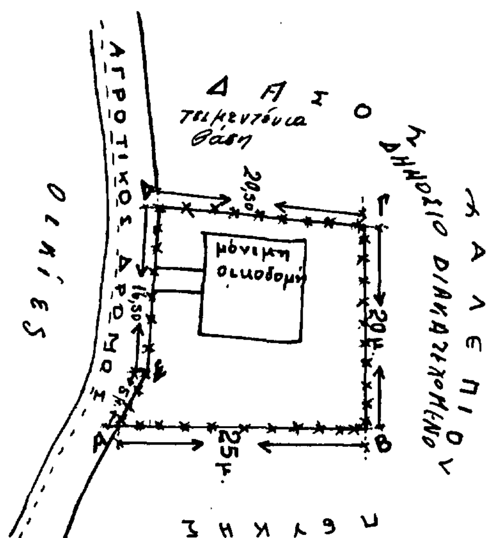

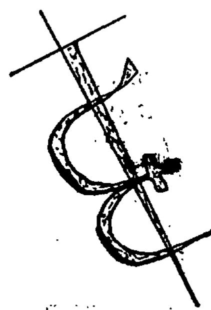

2094/27-8-87

ΥΠΟΜΝΗΜΑ

Κλίμαξ 1:500

Εμβαδ. Α.Β.Γ.Δ.Ε.Α: 465 τμ

x-x-x = παράνομη περίφραξη

Καπανδρίτι 16/7/1987

Ο Συντάξας

ΕΘΕΩΡΗΘΗ

και προσαρτάται στο υπ' αριθμ. 906/9.8.7 ...... πρωτ. μηνύσεως

Καπανδρίτι 9/7/1987

Ο Δασάρχης

Σ. ΑΘΑΝΑΣΙΟΥ

Αριθ. 2110 (3)

Κήρυξη ως αναδασωτέας εκτάσεως 250 τ.μ. στη θέση Περιβολάκια της Κοινότητας Ραφήνας του Νομού Αττικής.

Ο ΝΟΜΑΡΧΗΣ ΑΝΑΤ. ΑΤΤΙΚΗΣ

Έχοντας υπόψη:

1. Τις διατάξεις του Ν. 3200/55 «περί διοικητικής αποκεντρώσεως», όπως αυτές τροποποιήθηκαν μεταγενέστερα.

2. Τις διατάξεις του Ν.Δ. 1147/1972 «περί διοικήσεως μείζονος Πρωτευούσης» σε συνδυασμό με τις όμοιες του 711/72 Β.Δ.

3. Τις διατάξεις της παρ. 3 του άρθρου 117 του Συντάγματος της Χώρας.

4. Τις διατάξεις του Ν. 998/79 «περί προστασίας των δασών και δασικών εν γένει εκτάσεων της Χώρας», και ειδικότερα:

α) Του άρθρου 41 παρ. 1, β) του άρθρου 38 παρ. 1.

5. Τις διαταγές του Υπουργείου Γεωργίας:

α) 160417/1180/8.7.80 «περί οδηγιών για τις αναδασωτέες εκτάσεις», β) 182447/3049/24.9.80.

6. Την αριθ. 3563/23.7.87 πρόταση του Δασαρχείου Πεντέλης σχετικά με την κήρυξη ως αναδασωτέας, της αναφερομένης στο θέμα εκτάσεως, αποφασίζουμε:

Κηρύσσουμε αναδασωτέα, με σκοπό τη διατήρηση του χαρακτήρα της δασικής έκτασης, της οποίας η βλάστηση καταστράφηκε με παράνομη εκχέρσωση κ.λ.π. ώστε να αποκλεισθεί η διάθεσή της για άλλο προορισμό, τη δημόσια διακατεχομένη δασική έκταση, εμβαδού διακοσίων πεντήκοντα (250) τετραγ. μέτρων που βρίσκεται στη θέση Περιβολάκια της περιφέρειας της Κοινότητας Ραφήνας Νομού Αττικής και προσδιορίζεται από τα στοιχεία Α, Β, Γ, Δ, Α, όπως φαίνονται στο συνημμένο διάγραμμα το οποίο αποτελεί αναπόσπαστο μέρος της αποφάσεως αυτής και έχει όρια:

Ανατολικά: Με δημόσια διακατεχόμενη δασική έκταση.

Δυτικά: με δρόμο σήμερα.

Βόρεια: με δημόσιο διακατεχόμενο δάσος πεύκης και αειφύλλων πλατυφύλλων.


Νότια: με δημόσια διακατεχόμενη δασική έκταση.

Η απόφαση αυτή να δημοσιευθεί στην Εφημερίδα της Κυβερνήσεως.

Αγία Παρασκευή, 27 Αυγούστου 1987


Ο Νομάρχης

ΗΡΑΚΛΗΣ ΠΑΠΑΔΟΠΟΥΛΟΣ

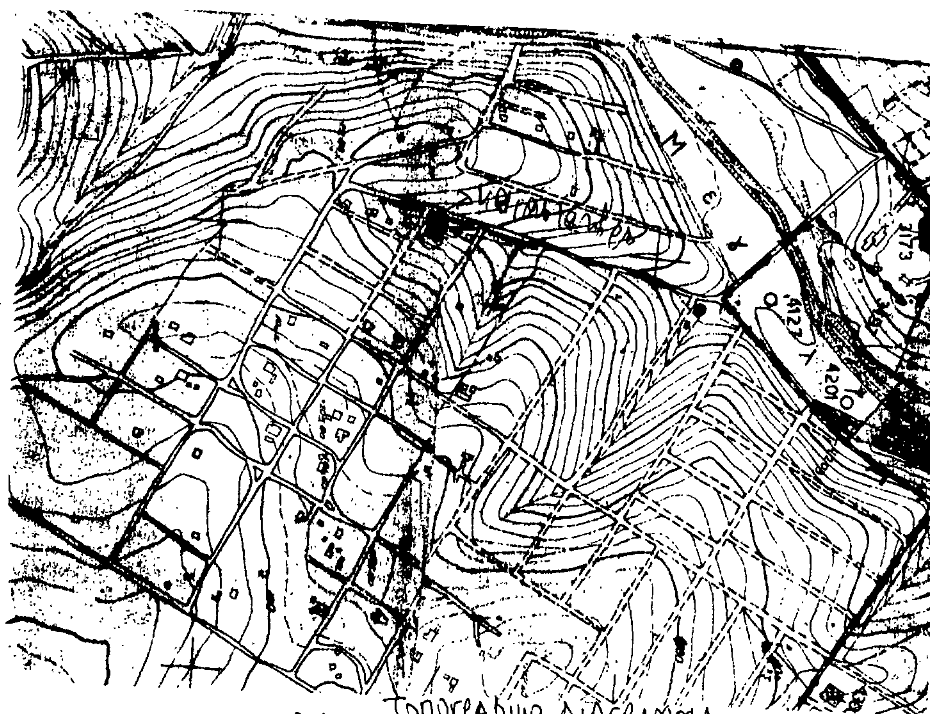

ΤΟΠΟΓΡΑΦΙΚΟ ΔΙΑΓΡΑΜΜΑ

... εμβαδού 0,250 στρ. ...

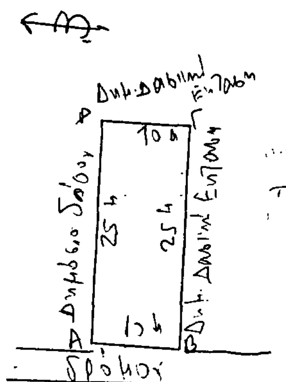

2110/27-8-87

ΥΠΟΜΝΗΜΑ

ΚΛΙΜΑΚΑ ΣΧΕΔΙΟΥ 1:500

" ΧΑΡΤΗ 1:5.000

ΕΜΒΑΔΟ ΑΓΡΟΥ = 250 M^2

Αγ. Παρ/νή 4-6-1987

27-8-87

Σ. ΑΘΑΝΑΣΙΟΥ

Αριθ. Φ. 121/13864 (4)

Καθορισμός των ορίων του αιγιαλού και δημιουργία ζώνης παραλίας στη θέση ΠΟΡΤΟ - ΜΠΟΥΦΑΛΟ ΑΡΓΥΡΟΥ ΚΑΡΥΣΤΙΑΣ Ν. Ευβοίας.

Ο ΝΟΜΑΡΧΗΣ ΕΥΒΟΙΑΣ

Έχοντας υπόψη:

1. Τις διατάξεις των άρθρων 1 μέχρι και 7 του ΑΝ 2344/1940 ««περί αιγιαλού και παραλίας», όπως τροποποιήθηκαν και συμπληρώθηκαν με τις διατάξεις: α) του άρθρου 13 του Ν. 1078/1980 και β) του άρθρου 23 του Ν. 1337/1983.

2. Τις διατάξεις της παραγράφου 9 του άρθρου 1 του Κεφαλαίου Β' της 0.208/181/26.4.1982 (ΦΕΚ 214/26.4.1982 τεύχος Β') κοινής απόφασης των Υπουργών Προεδρίας Κυβερνήσεως και Οικονομικών «Αναμόρφωση Συλλογικών Οργάνων Γνωμοδοτικής και Αποφασιστικής αρμοδιότητας του Υπουργείου Οικονομικών».

3. Την από 24.7.87 έκθεση της «Επιτροπής καθορισμού των ορίων του αιγιαλού και παραλίας και θέσεων αμμοληψίας» που καθόρισε τα όρια του αιγιαλού και της παραλίας στην περιοχή «ΠΟΡΤΟ ΜΠΟΥΦΑΛΟ» Αργυρού Καρυστίας και το από Ιούλιο 1985 με κλίμακα 1:500 τοπογραφικό διάγραμμα του Σοφιόδωρου Λύχου μηχανικού Πολιτικού, που θεωρήθηκε τον Οχτώβρη 1985 από τη Δ.Τ.Υ. της Νομαρχίας Εύβοιας και συνοδεύει την έκθεση της προαναφερόμενης Επιτροπής.

4. Τη σύμφωνη γνώμη του Γενικού Επιτελείου Ναυτικού, που διατυπώθηκε στο 187.2/134/86/415/19.3.86 έγγραφό του.

5. Τις διατάξεις του άρθρου 1 της παραγράφου 1 του Ν. 3200/1955 (ΦΕΚ 97/Α/1955) «περί διοικητικής αποκεντρώσεως» σε συνδυασμό με τις διατάξεις του από 28.6.1955 Β. Δ/τος «περί εξαιρέσεως από της κατά το άρθρο 1 παράγραφος 1 του Ν. 3200/1955 αρμοδιότητος των Νομαρχών, αντικειμένων τινών αρμοδιότητος του Υπουργού Οικονομικών», του Β.Δ. 704/1970 και του άρθρου 1 παράγραφος 5 του Π.Δ. 71/25.2.1984, σχετικά με τη μεταβίβαση αρμοδιοτήτων του Υπουργού Οικονομικών στους Νομάρχες και στις περιφερειακές Αρχές διανομαρχιακού επιπέδου, αποφασίζουμε:

1. Επικυρώνουμε την από 24.7.87 έκθεση της Επιτροπής καθορισμού των ορίων του αιγιαλού και παραλίας και θέσεων αμμοληψίας, καθώς και το από Ιούλιο 1985 τοπογραφικό διάγραμμα, που την συνοδεύει, το οποίο συντάχτηκε από τον Σοφιόδωρο Λύχο μηχανικό, με κλίμακα 1:500 και θεωρήθηκε τον Οχτώβρη 1985 από τη Δ.Τ.Υ. της Νομαρχίας Εύβοιας, επί του οποίου η πιο πάνω Επιτροπή, με κόκκινη γραμμή καθόρισε τα όρια του αιγιαλού, στη θέση ΠΟΡΤΟ ΜΠΟΥΦΑΛΟ, Αργυρού Καρυστίας και με κίτρινη γραμμή τα όρια της παραλίας στη ίδια θέση.

2. Η παρούσα απόφαση μαζί με την έκθεση και το διάγραμμα, που προαναφέραμε, να δημοσιευτούν στην Εφημερίδα της Κυβερνήσεως, σύμφωνα με τις διατάξεις του άρθρου 13 του Ν. 1078/1983.

Χαλκίδα, 31 Αυγούστου 1987

Ο Νομάρχης

ΝΙΚΟΣ ΜΙΧΑΛΟΠΟΥΛΟΣ

ΕΚΘΕΣΗ ΕΠΙΤΡΟΠΗΣ
ΚΑΘΟΡΙΣΜΟΥ ΤΩΝ ΟΡΙΩΝ ΤΟΥ ΑΙΓΙΑΛΟΥ
ΑΡΘΡΟ 74 Π.Δ. 636/77

Δια τον καθορισμό το πρώτον ή επανάκαθορισμόν των ορίων του αιγιαλού στη θέση «ΠΟΡΤΟ - ΜΠΟΥΦΑΛΟ» ΑΡΓΥΡΟΥ ΚΑΡΥΣΤΙΑΣ προ ιδιοκτησίας Α.Ε. ΠΟΡΤΟ - ΜΠΟΥΦΑΛΟ.

Στο Πόρτο Μπούφαλο 24/7/87 οι υπογεγραμμένοι:

1. Γεώργιος Θαλασσινός Οικον. Έφορος Κύμης ως Πρόεδρος.

2. Σοφία Σαράβα, Δ/ντής Δ.Τ.Υ.Ν. Ευβοίας ως μέλος.

3. Τσαραντάνης Φώτης Λιμενάρχης Αλιβερίου ως μέλος, αποτελούντες την επιτροπή καθορισμού των ορίων του αιγιαλού δυνάμει του άρθρου 74 Π.Δ. 636/77, της 0.208/181/1982 (Φ.Ε.Κ. 214/1982 Τ. Β') απόφασης Υπουργών Προεδρίας και Οικονομικών και της απόφασης Νομάρχη Ευβοίας συγκληθείσα δια της αριθ. πρωτ. 3541/1987 εντολής του προέδρου αυτής μεταβήχαμε επί τόπου στην προαναφερομένην περιοχήν την 24.7.87.

Λαβόντες υπ' όψιν:

1) Την από 5/8/85 αίτηση της Α.Ε. ΠΟΡΤΟ - ΜΠΟΥΦΑΛΟ με την οποία ζητείται ο καθορισμός των ορίων του αιγιαλού στην πιο πάνω περιοχή.

2) Το από τον Πολ. Μηχ/κό Σοφιόδωρο Λύχο συνταχθέν τον Ιούλιο 1985 τοπογραφικό διάγραμμα σε (1) μία πινακίδα σε κλίμακα 1:500 ηλεγμένο για την ακρίβεια της αποτύπωσης από τη Μ. Φλουτσάκου Μηχ/κό Δ.Τ.Υ. Ν. Ευβοίας τον Οχτώβριο 1985 και θεωρημένο από τον Γ. Γεωργάτζη Δ/ντή Δ.Τ.Υ.Ν. Ευβοίας ως το άρθρο 20 του Ν. 719/77 ορίζει.

3) Τις διατάξεις του Α.Ν. 2344/40 «περί αιγιαλού και παραλίας» όπως τροποποιήθηκε και ισχύει, ως και την σχετική Δικαστηριακή και Διοικητική Νομολογία.

4) Την εκ της επιτοπίου μετάβασης σχηματισθείσα αντίληψη περί του πλάτους της βρεχομένης ζώνης της ξηράς και λοιπών συναφών στοιχείων.

5) Το άρθ. 187.2/134/86/415/19.3.86 έγγραφο ΓΕΝ/Α2, αποφασίζει:

1) Καθορίζει επί του ως άνω τοπογραφικού διαγράμματος:

α) Την οριογραμμή του αιγιαλού με κόκκινη συνεχή πολυγωνική γραμμή 1, 2, 3......22 της οποίας οι κορυφές εξασφαλίζονται με συντεταγμένες.

β) Την οριογραμμή της παραλίας με κίτρινη συνεχή πολυγωνική γραμμή 1', 2', 3', 4'..........22' της οποίας οι κορυφές εξασφαλίζονται με συντεταγμένες.

2) Αποφαίνεται ότι δεν υφίσταται παλαιός αιγιαλός.

3) Δεν υπάρχουν κτίσματα στην ζώνη της παραλίας.

4) Καθορίζει ζώνη παραλίας επειδή δεν εξυπηρετούνται οι σκοποί του άρθρου 7 παρ. 1 του Α.Ν. 2344/40.

Η Επιτροπή

Ο Πρόεδρος Τα μέλη

ΠΙΝΑΚΑΣ ΣΥΝΤΕΤΑΓΜΕΝΩΝ ΟΡΟΣΗΜΩΝ

Α/Α	Χ	Ψ
1	484,75	2008,78
2	466,41	1980,77
3	458,71	1943,80
4	447 29	1980,20
5	459,17	1842,03
6	484 50	1786,01
7	553 89	1763 98
8	509 29	1753 31
9	567 03	1742 18
10	[illegible]23 03	[illegible] 17
11	[illegible]78 45	1735 56
12	[illegible]	1764 82
13	[illegible]	1791 31
14	[illegible]	1806,99
15	[illegible]86,19	1828 82
16	[illegible]	1877,90
17	[illegible]70	1929,72

ΣΧΕΔΙΑΣΜΑ ΧΑΡΤΗ 1:50.000

με κοκκινο χρωμα φαινεται η περιοχη που αποτυπωθηκε

ΣΥΜΒΟΛΙΣΜΟΙ

Κ οροσημο · Σ σταση · ΚΣ σταση κ' οροσημο

ακτη βραχωδης · πρανες

μαντρoτοιχος

-2,0 / -10. βυθομετρικες καμπυλες

Χαλκίδα 22-7-87
Ελέγχθηκε ως προς τη διορθώσεις [illegible] παρ. [illegible] του υπουργ. 1842/134/86/415/19.3.87 εγγράφου του Τ.Ε.Ν.
Ο Εξετάσας Μηχανικός
[signature]
Ε. ΔΟΜΕΤΙΟΣ
πειλ/Α'

ΘΑΛΑΣΣΑ

ΧΑΛΚΙΔΑ ΟΚΤΩΒΡΙΟΣ 1985
ΗΛΕΓΧΘΗ
[signature]
Μ. ΦΛΟΥΤΣΑΚΟΥ
Τοπ. Μηχ. Α8

ΕΘΕΩΡΗΘΗ
Ο Δ/ντής Τ.Υ.Ν.Ε.
[signature]
Γ. ΓΕΩΡΓΑΤΣΗΣ
πολ. Μηχ/κος Α8

ρεμμα


ΥΠΟΜΝΗΜΑ
οριογραμμη αιγιαλου
-"- παραλιας


Συντάχθηκε κατά την 24/7/87 επίσκεψη
Πόρτο Μπούφαλο 24 ΙΟΥΛ. 1987

Η ΕΠΙΤΡΟΠΗ
Ο ΠΡΟΕΔΡΟΣ · ΤΑ ΜΕΛΗ
Γεωργ. Θαλασσινός
ο/κ Έφορος Κύμης
2

ΤΟΠΟΓΡΑΦΙΚΟ ΔΙΑΓΡΑΜΜΑ ΚΑΘΟΡΙΣΜΟΥ ΟΡΙΩΝ ΑΙΓΙΑΛΟΥ ΚΑΙ ΠΑΡΑΛΙΑΣ	
κλιμακα 1 500	
ΕΝΔΙΑΦΕΡΟΜΕΝΟΣ	πορτο μπουφαλο αε
ΝΟΜΑΡΧΙΑ	ευβοιας
ΚΟΙΝΟΤΗΤΑ	αργυρου
ΘΕΣΗ	πορτο μπουφαλο
ΕΦΟΡΙΑ	Κύμης
ΙΣΟΔΙΑΣΤΑΣΗ	1,00 Μ.
ΤΡΙΓΩΝΟΜΕΤΡΙΚΗ ΕΞΑΡΤΗΣΗ	ανεξαρτητο
ΥΨΟΜΕΤΡΙΚΗ ΑΦΕΤΗΡΙΑ	μεση σταθμη της θαλασσας
ΜΕΘΟΔΟΣ ΑΠΟΤΥΠΩΣΗΣ	ταχυμετρια
ΧΡΟΝΟΛΟΓΙΑ ΑΠΟΤΥΠΩΣΗΣ	ιουλιος 1985
ΥΠΟΓΡΑΦΗ	ΣΦΡΑΓΙΔΑ
[signature]	ΘΕΟΦΙΛΟΔΩΡΟΣ ΛΥΚΟΣ, ΔΙΠΛΩΜ. ΠΟΛΙΤΙΚΟΣ ΜΗΧΑΝΙΚΟΣ, ΑΡΙΣΤΟΤΕΛΕΙΟΥ ΠΑΝ/ΜΙΟΥ ΘΕΣ/ΝΙΚΗΣ, Μ. Τ.Ε.Ε. ΑΡΙΘΜ. [illegible] 15810, [illegible] 26 ΑΘΗΝΑ, ΤΗΛ. 211561

ΠΙΝΑΚΑΣ ΣΥΝΤΕΤΑΓΜΕΝΩΝ ΚΟΡΥΦΩΝ					
Αιγιαλού			Παραλίας		
α/α	χ	ψ	α/α	χ	ψ
1	984 70	1965 00	1'	975 70	1963 00
2	992 50	1914 30	2'	982 00	1912. 30
3	945. 50	1887 50	3'	985 50	1881 20
4	1005 70	1871.50	4'	994.50	1870 00
5	995 30	1842 00	5'	986 80	1848. 80
6	977 50	1825 50	6'	972 00	1834 00
7	948 50	1815 00	7'	946.00	1824.60
8	909. 80	1807. 50	8'	907 00	1817 50
9	868. 70	1792 30	9'	865 00	1801 00
10	829. 50	1772 30	10'	824.80	1781 00
11	775 30	1741 00	11'	772.00	1750 50
12	716. 50	1735. 70	12'	717 20	1745 50
13	649 20	1751 00	13'	651.50	1760 50
14	602. 20	1760 50	14'	605.20	1770 50
15	545 50	1716 50	15'	548 00	1776.30
16	491 .50	1791 50	16'	491 70	1800.30
17	475 00	1811 00	17'	483 50	1816 50
18	459 .00	1841 70	18'	468 00	1846 50
19	447.00	1875.00	19'	457.20	1876 00
20	463 .70	1968 30	20'	473 50	1967 50
21	473 00	2001 20	21'	482 00	1996.00
22	00 .50	2015. 50	22'	493.00	2007.00

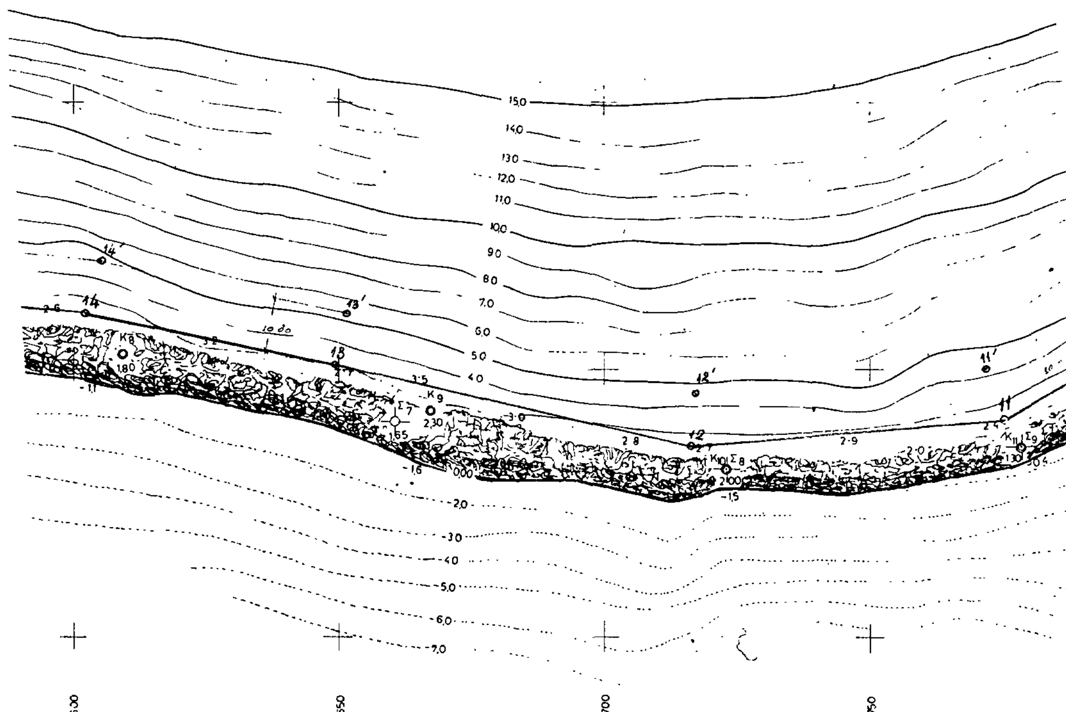

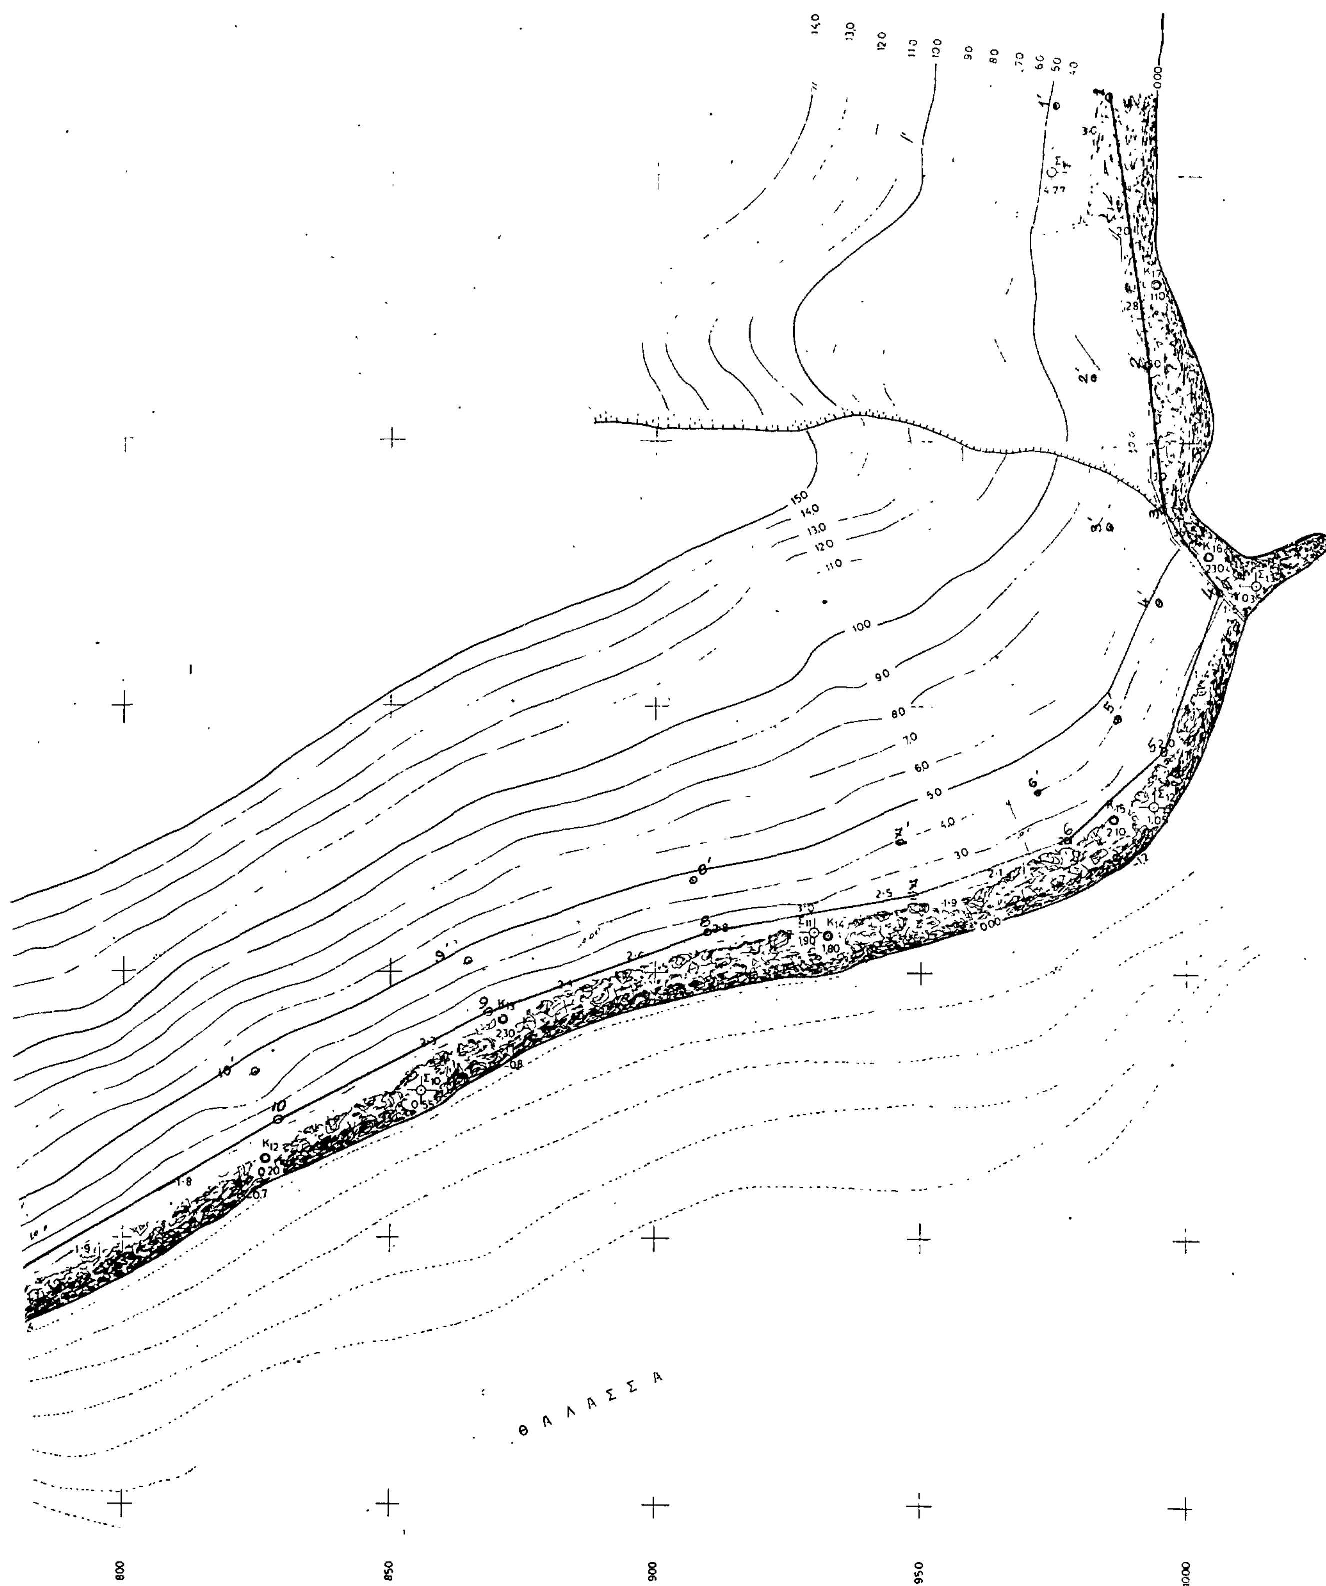
Θ Α Λ Α Σ Σ Α
800
850
900
950
1000